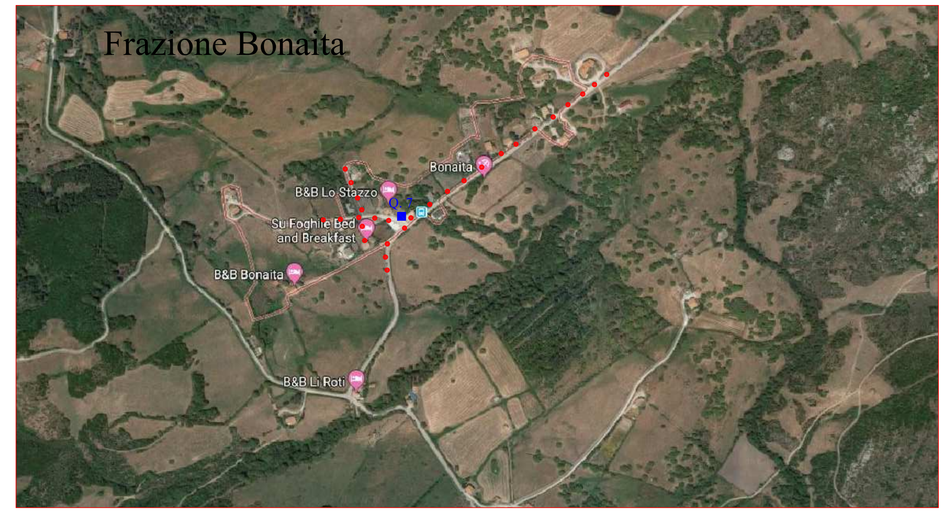

SCALA 1:500

COMUNE DI AGGIUS (OT)

PROGETTO DI FATTIBILITA' RELATIVO ALLA PROPOSTA DI FINANZA DI PROGETTO REDATTA AI SENSI DELL'ART. 183 COMMA 15-19 E SS. E ART.179 COMMA 3, DEL D.LGS. N. 50/2016 (EX ART.278 D.P.R. N. 207/2010) AVENTE OGGETTO LA "CONCESSIONE PER LO SVOLGIMENTO DEL SERVIZIO DI GESTIONE DEGLI IMPIANTI DI PUBBLICA ILLUMINAZIONE COMPRENSIVO DI FORNITURA DI ENERGIA ELETTRICA E DI REALIZZAZIONE DI INTERVENTI DI ADEGUAMENTO NORMATIVO ED EFFICIENZA ENERGETICA."

	PROGETTO DI FATTIBILITA'
3.1	**Punti luce IP Ante Operam**

Stato / Codice progetto: PROGETTO DI FATTIBILITA' PdF 0169.0	**Codice di classif. elaborato 0169.0**

Progettista Responsabile:
Esperto Gestione Energia Reg. Numero EGE_0053 rilasciato da KIWA
DOTT. ing. Luca Moscatello

UNITA' RESPONSABILE :OFFERING ENGINEERING

0 Prima Emissione	L'evidenza di verifica e approvazione come da procedura di progettazione secondo ISO 9001 sono registrate a sistema informativo aziendale Sales Forces			14 Novembre 2018
	A. Pichiri	C. Lodi Rizzini	C. Lodi Rizzini	
Revisione	Incaricato	Verifica Responsabile OE	Approvazione Responsabile OE	Data

Firmato digitalmente da
Luca Moscatello
T = Perito Industriale Laureato
SerialNumber =
IT-MSCLCU68A10E975S
C = IT