

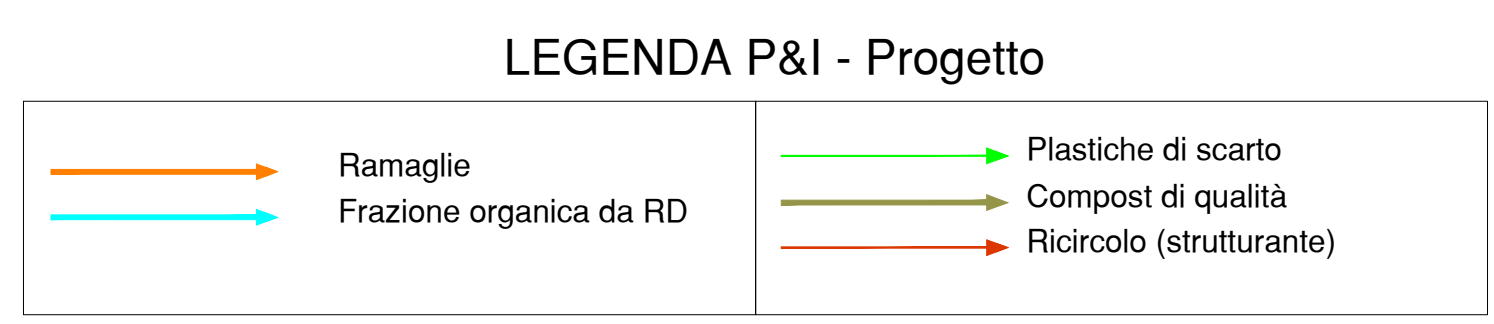
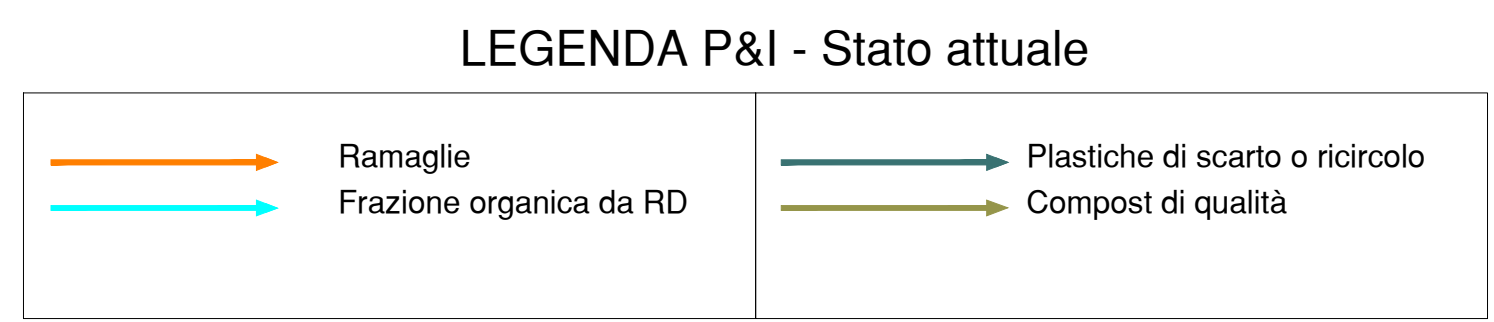


**RAFFINAZIONE - SCHEMA DI FLUSSO STATO ATTUALE**

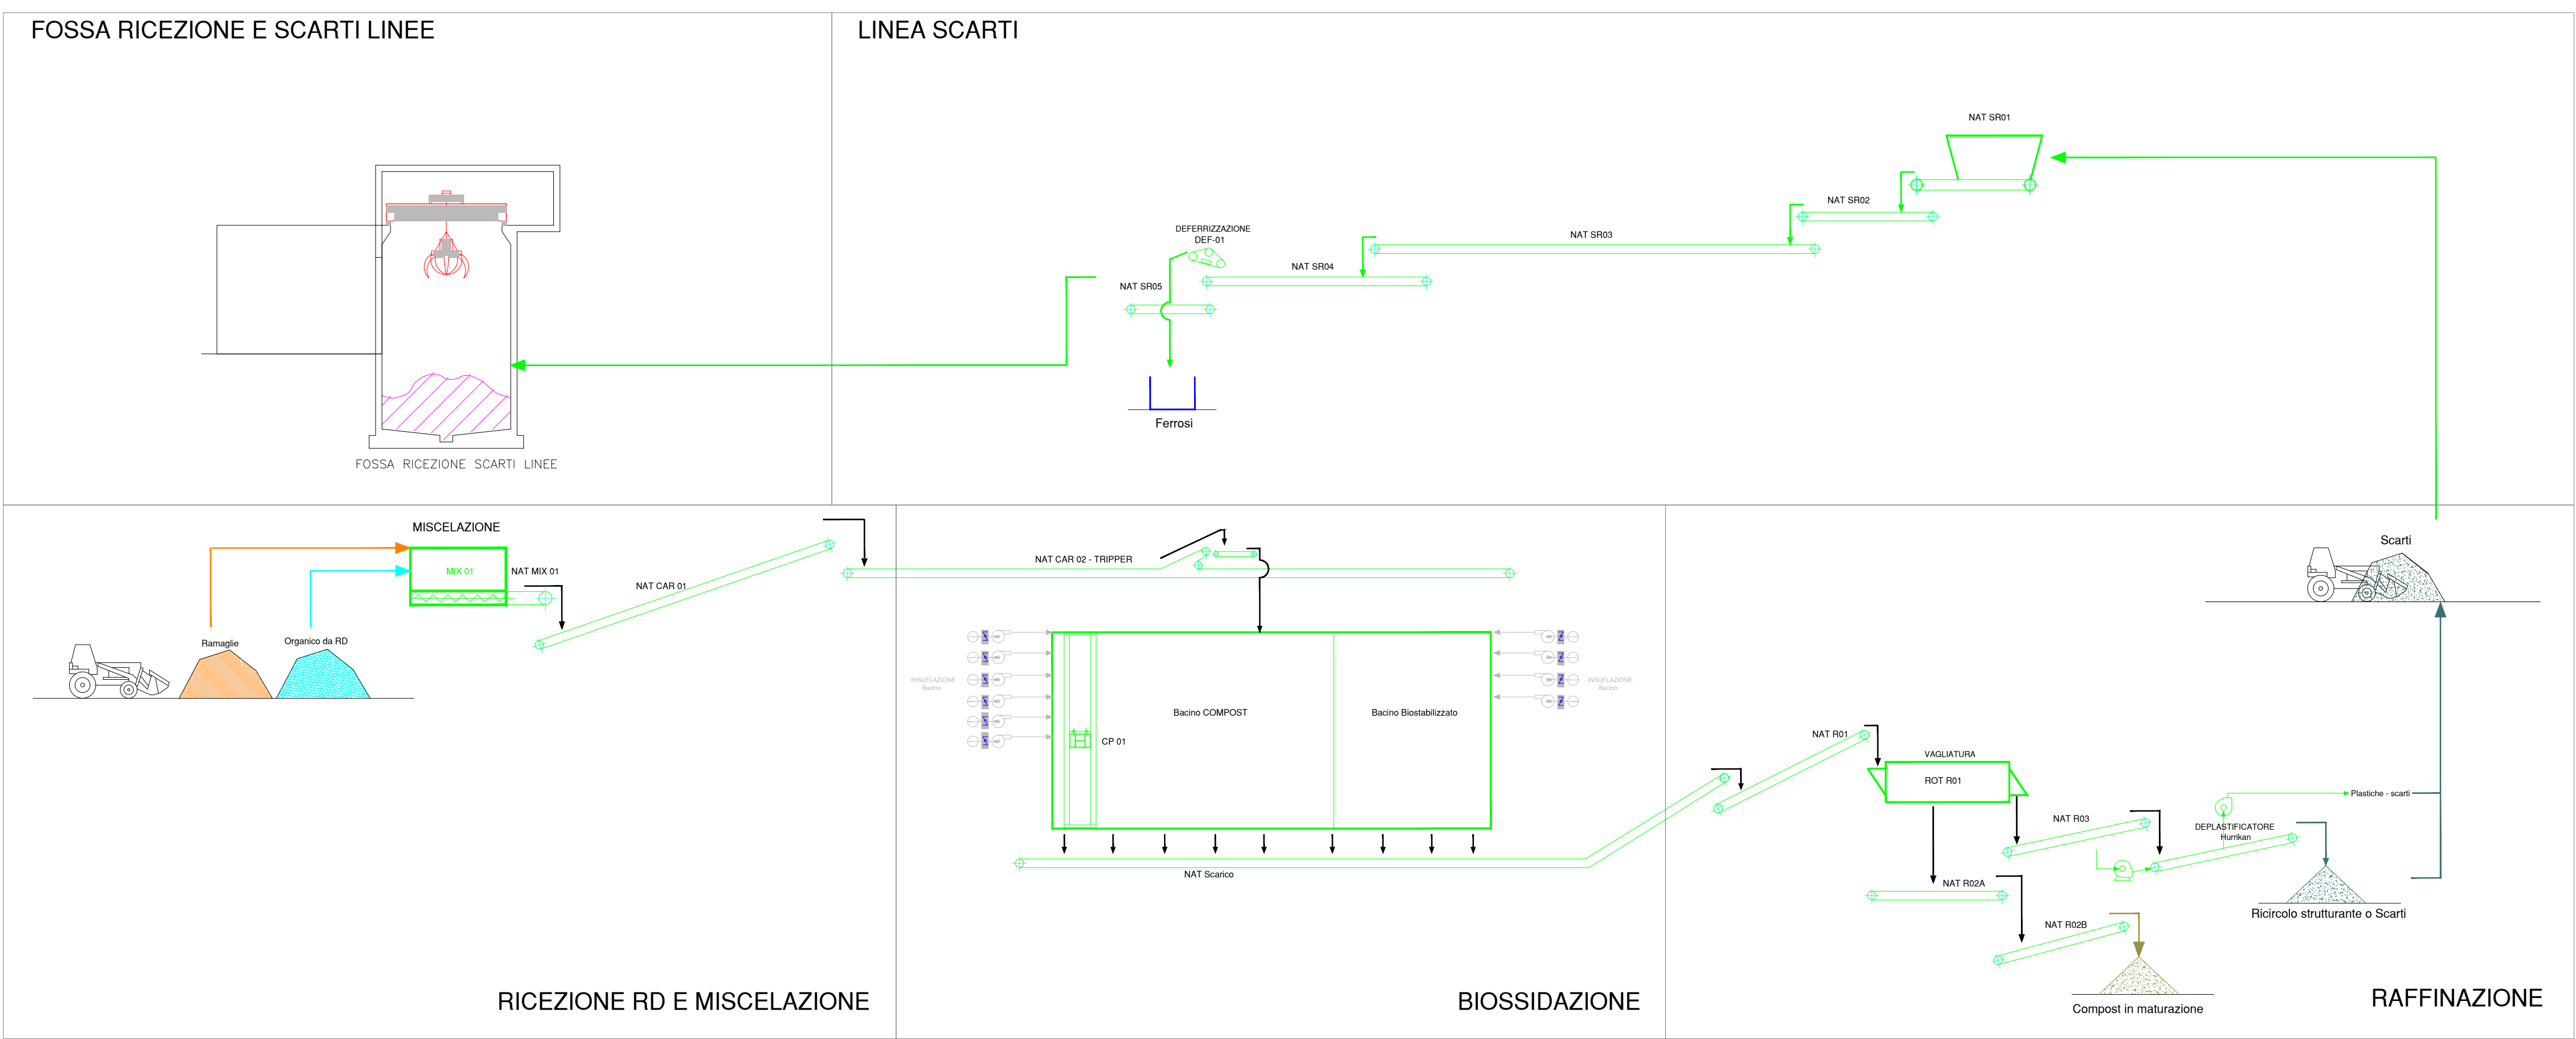

**RAFFINAZIONE - SCHEMA DI FLUSSO STATO DI PROGETTO**

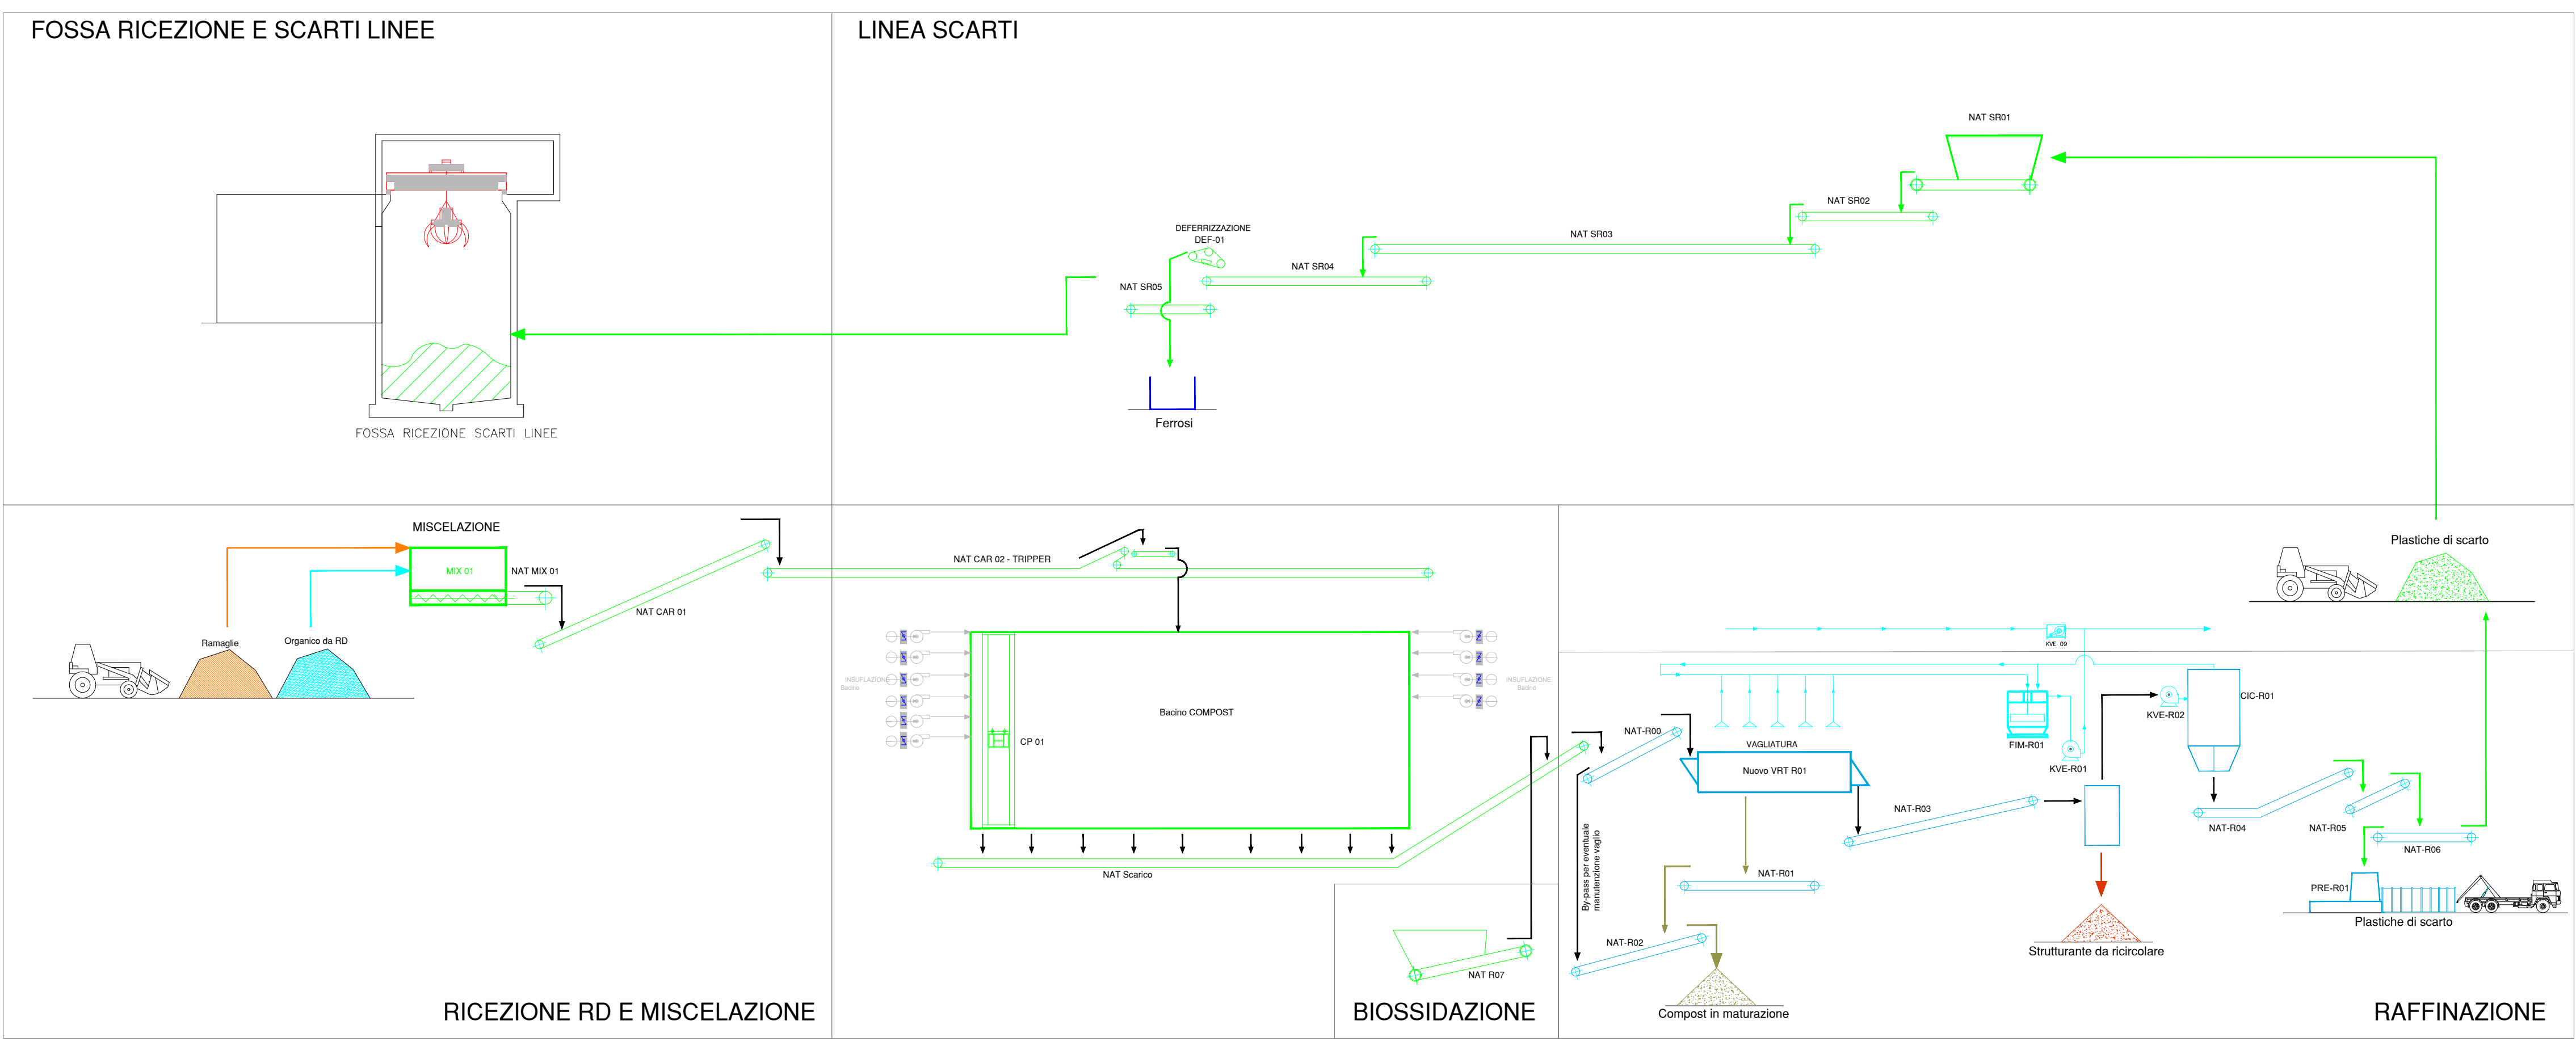

Comuni di:  
 AGLIUS  
 AGLIENTU  
 BADESI  
 BORTIGIADAS  
 CALANGIANUS  
 LUDICCIANUTO  
 LURAS  
 SANTA TERESA GALLURA  
 TEMPIO PAUSANIA  
 TRINITA D'AGULTU e VIGNOLA  
 VIDDALBA

**UNIONE DEI COMUNI  
 "ALTA GALLURA"**

Via G.A. Cannas, 1 07029 Tempio Pausania (SS)  
 Codice Fiscale/Partita IVA: 02299430906  
 Tel. 079/6725500 Fax 079/671400

**APPALTO INTEGRATO PER LA PROGETTAZIONE ESECUTIVA E L'ESECUZIONE DEI LAVORI DI OTTIMIZZAZIONE FUNZIONALE DELLA SEZIONE DI RAFFINAZIONE DEL COMPOST DELL'IMPIANTO INTEGRATO DI TRATTAMENTO RIFIUTI SITO NEL COMUNE DI TEMPIO PAUSANIA (SS)**

**PROGETTO ESECUTIVO**

**ELABORATI GRAFICI**

Progettazione:

**secit IMPIANTI**

SECIT IMPIANTI S.R.L. Unipersonale  
 Sede Legale: Strada della Molinella, 7 - 06125 Perugia  
 Sede Operativa: Via dell'Acciaio, 7/B - 06134 Perugia  
 Mail: info@secitimpianti.it - PEC: secitimpianti@pec.it  
 Tel: 075 691486 - Fax: 075 6910268  
 C.F./P.IVA: 02191280904 - REA: PG-286322  
 Società soggetta ad attività di direzione e coordinamento di Gesenu S.p.A.

INGEGNERI DELLA PROVINCIA DI PERUGIA  
 Sezione A  
 N° 42096  
 OTTORE INGEGNERE  
**ALESSIO SALVESTRI**  
 SETTORE CIVILE E AMBIENTALE

0	Aprile 2020	Emissione	S.R.	A.S.	A.E.
REV.	DATA	OGGETTO EDIZIONE	DIS.	VERIF.	APPR.




DESCRIZIONE TAVOLA:

**Schema di flusso sezione raffinazione stato attuale e di progetto**


DATA: Aprile 2020	SCALA: ----	RIFERIMENTO COMMESSA: D19-0001	DISEGNO N°: P.001.00
DISEGNATO: S.R.	VERIFICATO: A.S.	APPROVATO: A.E.	NOME FILE: p.001.00_schisma di flusso sezione raffinazione- stato attuale e di progetto.dwg

Documento di proprietà Secit Impianti - la società tutela i propri diritti in sede civile e penale a termini di legge  
 This document is the property of Secit Impianti - who will safeguard its rights according to the civil and penal provisions of the law

RAFFINAZIONE - SCHEMA DI FLUSSO STATO DI PROGETTO

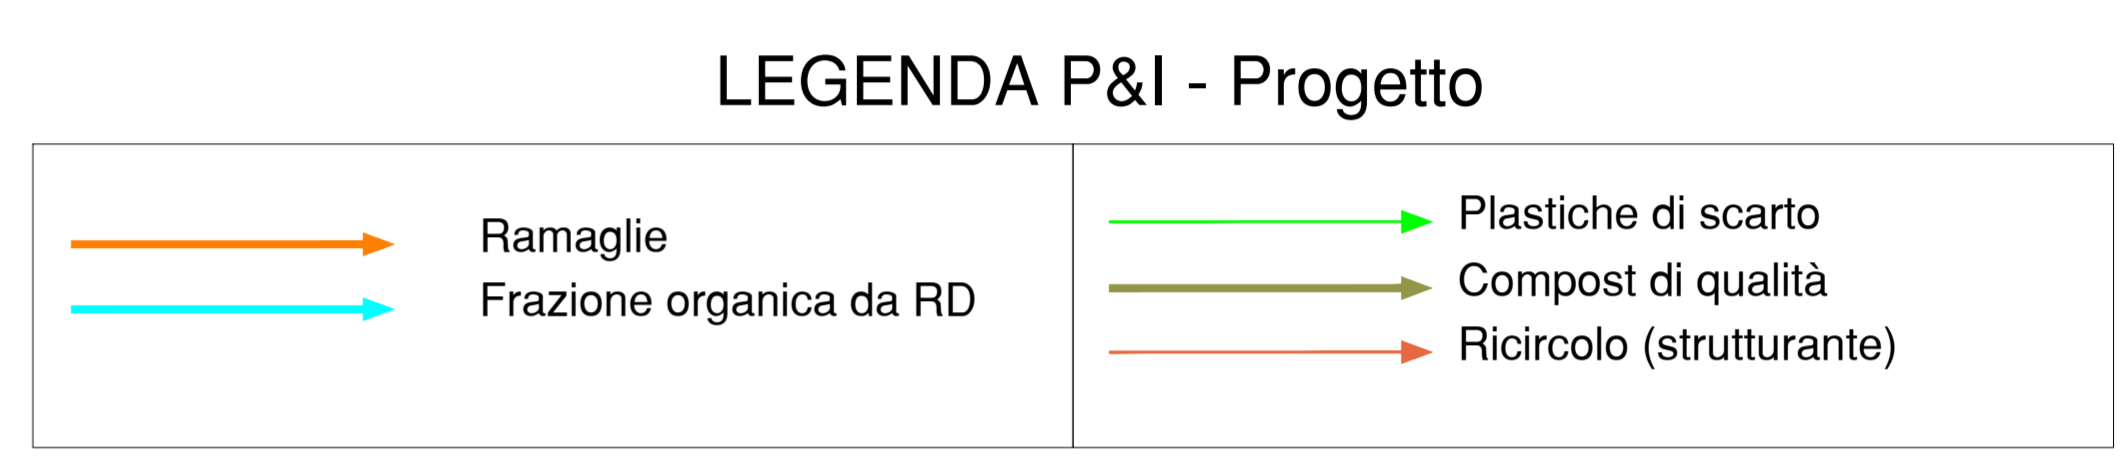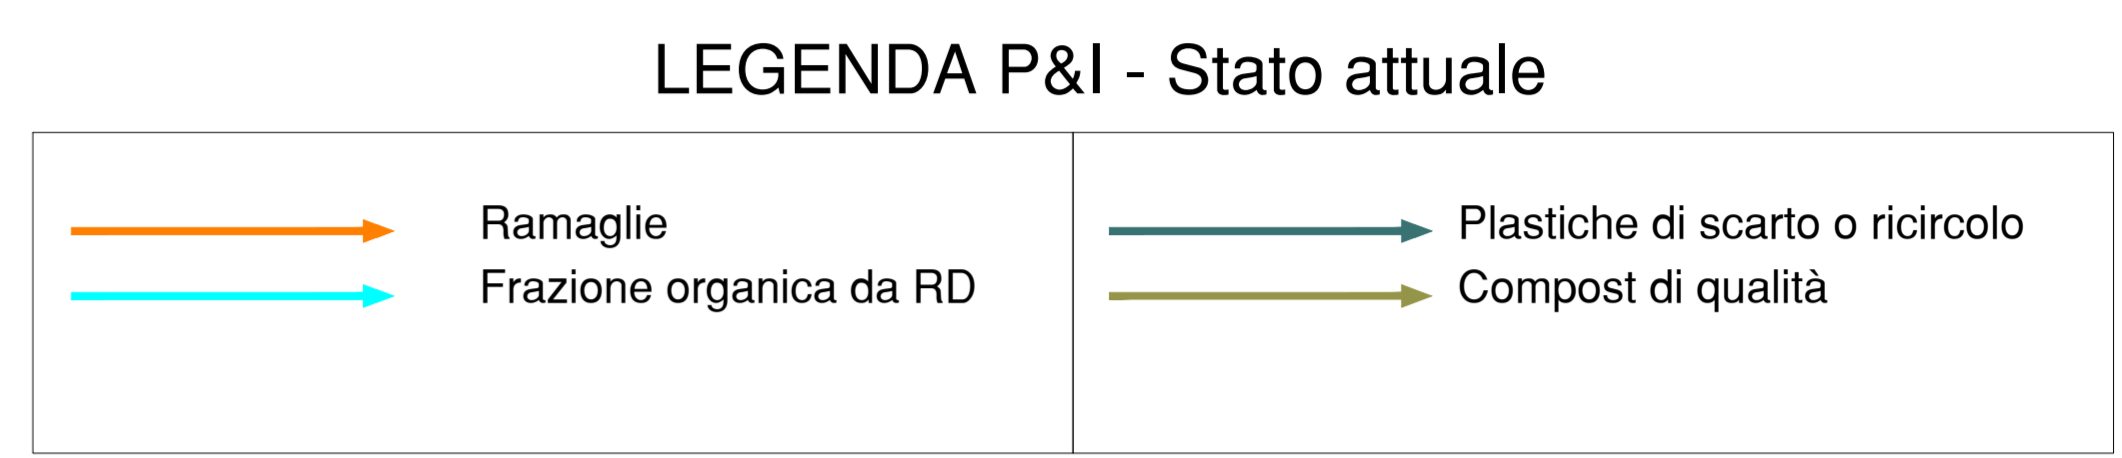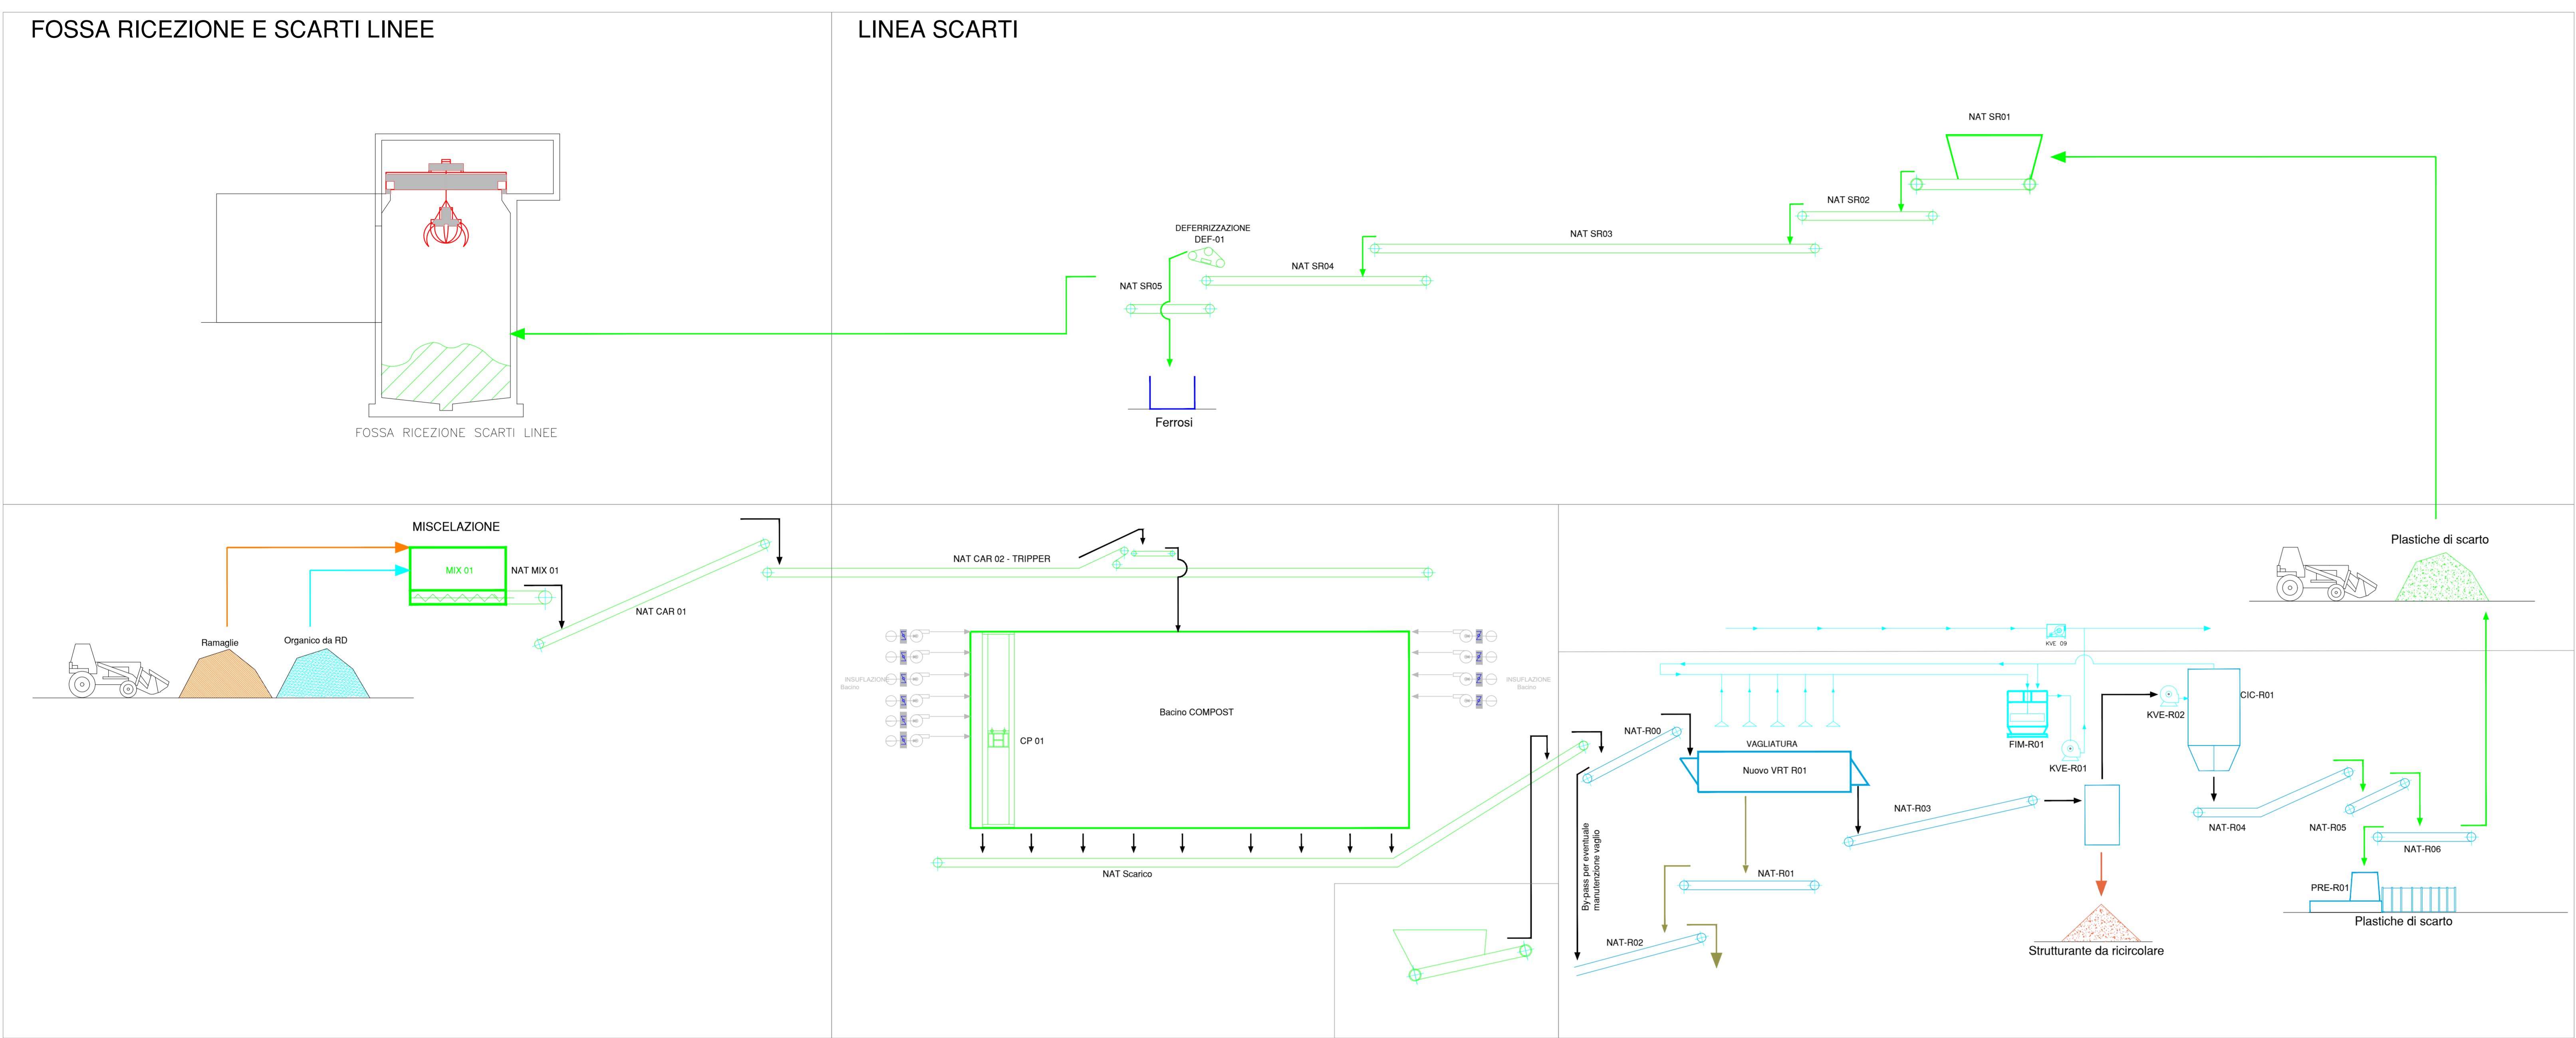

RAFFINAZIONE - SCHEMA DI FLUSSO PERIZIA SUPPLETIVA E DI VARIANTE

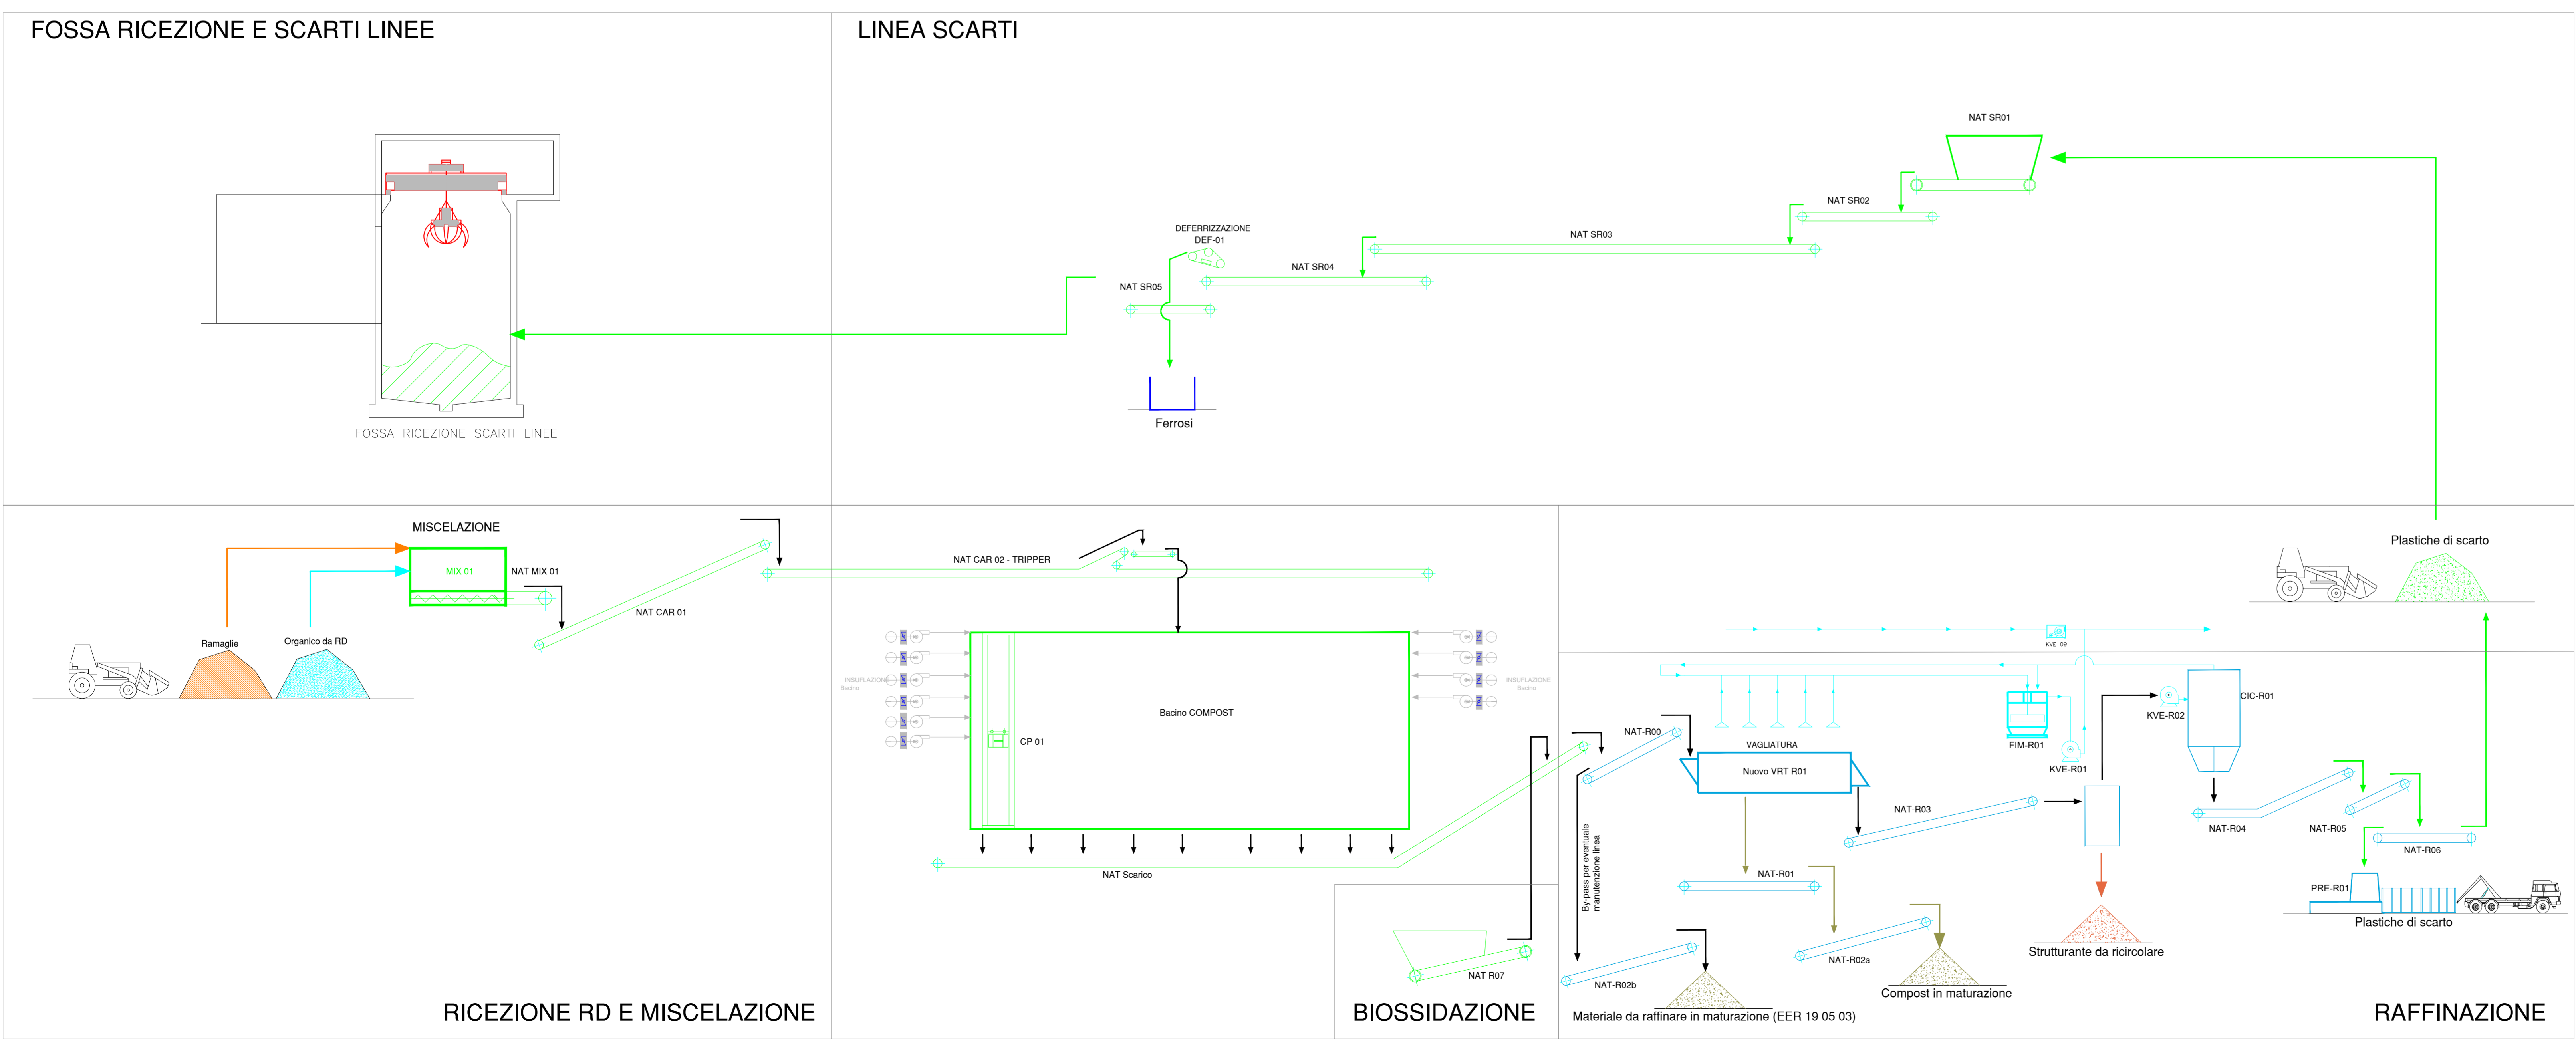

Comuni di:  
 AGGILIS  
 AGLI ENTU  
 BADESÌ  
 BORTIGIADAS  
 CALANGIANUS  
 LUDOSANTO  
 LURAS  
 SANTA TERESA GALLURA  
 TEMPIO PAUSANIA  
 TRINITA D'AGULTU e VIGNOLA  
 VIDDALBA

**UNIONE DEI COMUNI  
 "ALTA GALLURA"**

Via G.A. Cannas, 1 07029 Tempio Pausania (SS)  
 Codice Fiscale/Partita IVA: 02299430906  
 Tel. 079/6725500 Fax 079/671400

**APPALTO INTEGRATO PER LA PROGETTAZIONE ESECUTIVA E L'ESECUZIONE DEI LAVORI DI OTTIMIZZAZIONE FUNZIONALE DELLA SEZIONE DI RAFFINAZIONE DEL COMPOST DELL'IMPIANTO INTEGRATO DI TRATTAMENTO RIFIUTI SITO NEL COMUNE DI TEMPIO PAUSANIA (SS)**

**PROGETTO ESECUTIVO**

**ELABORATI GRAFICI**

Progettazione:

**secit IMPIANTI**

**SECIT IMPIANTI S.R.L.** Unipersonale  
 Sede Legale: Strada della Molinella, 7 - 06125 Perugia  
 Sede Operativa: Via dell'Acciaio, 7/B - 06134 Perugia  
 Mail: info@secitimpianti.it - PEC: secitimpianti@pec.it  
 Tel. 075 691486 - Fax 075 6910288  
 C.F./P.IVA: 02191280904 - REA: PG-286322  
 Società soggetta ad attività di direzione e coordinamento di Gesenu S.p.A.

INGEGNERI DELLA PROVINCIA DI PERUGIA  
 Sezione A  
 N° A2096  
 DOTT. INGEGNERE  
**ALESSIO SILVESTRI**  
 SETTORE CIVILE E AMBIENTALE

1	Ottobre 2020	Perizia suppletiva e di variante	S.R.	A.S.	A.E.
0	Aprile 2020	Emissione	S.R.	A.S.	A.E.
REV.	DATA	OGGETTO EDIZIONE	DIS.	VERIF.	APPR.

DESCRIZIONE TAVOLA:

**Schema di flusso sezione raffinazione stato attuale e di progetto**

DATA: Aprile 2020	SCALA: ----	RIFERIMENTO COMMESSA: D19-0001	DISEGNO N°: P.001.00
DISEGNATO: S.R.	VERIFICATO: A.S.	APPROVATO: A.E.	NOME FILE:

Documento di proprietà Secit Impianti - la società tutela i propri diritti in sede civile e penale a termini di legge  
 This document is the property of Secit Impianti - who will safeguard its rights according to the civil and penal provisions of the law